


PROYECTO: VMINI


PLANO: DETALLE 2

ESCALA: 1:10

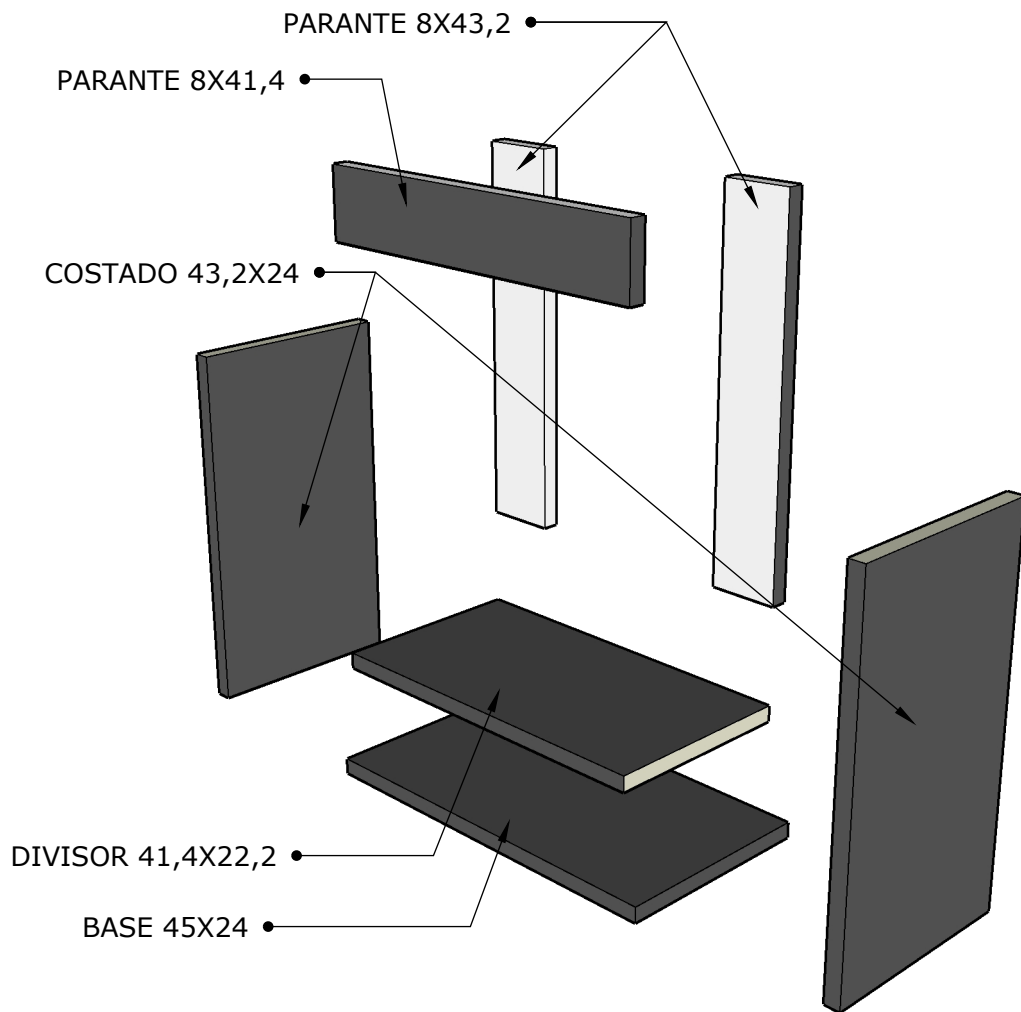



DETALLE PUERTA

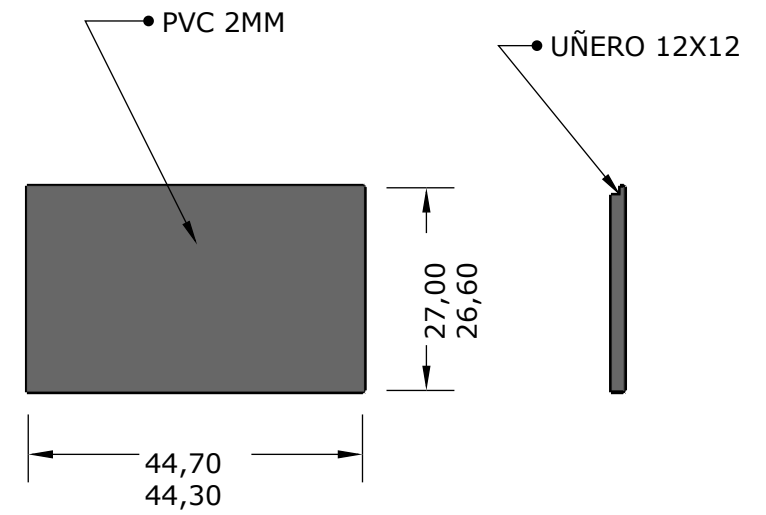

PROYECTO: VMINI

PLANO: DETALLE 2

ESCALA: 1:10

